

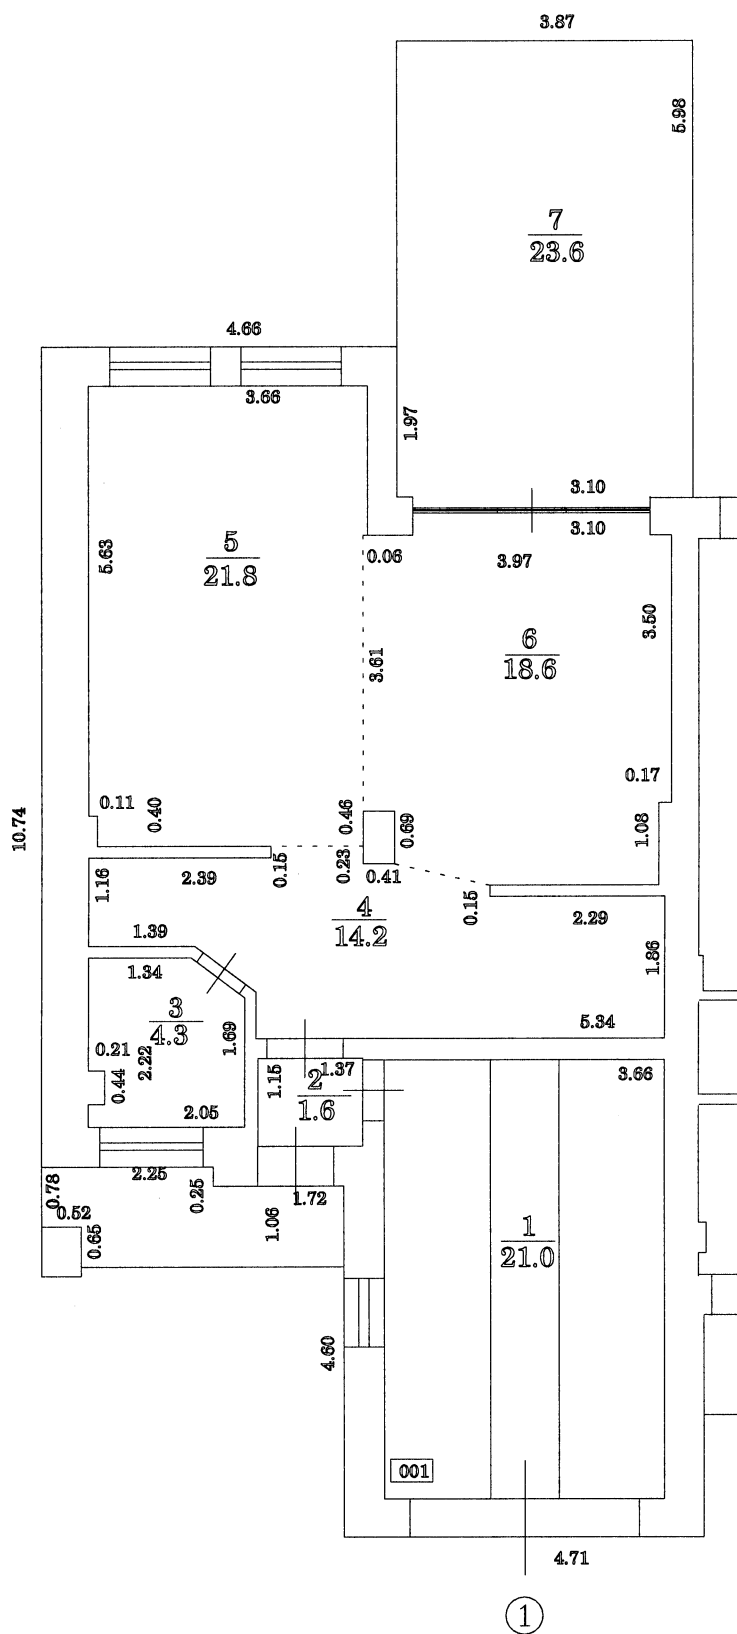


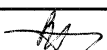


TELPU GRUPAS PLĀNS

Telpu grupas kadastra apzīmējums	Telpu augstums	Mērogs
8060 001 0531 001 001	2.60	1 : 100
Uzmērīja		Sofija Straume
		09.03.2008

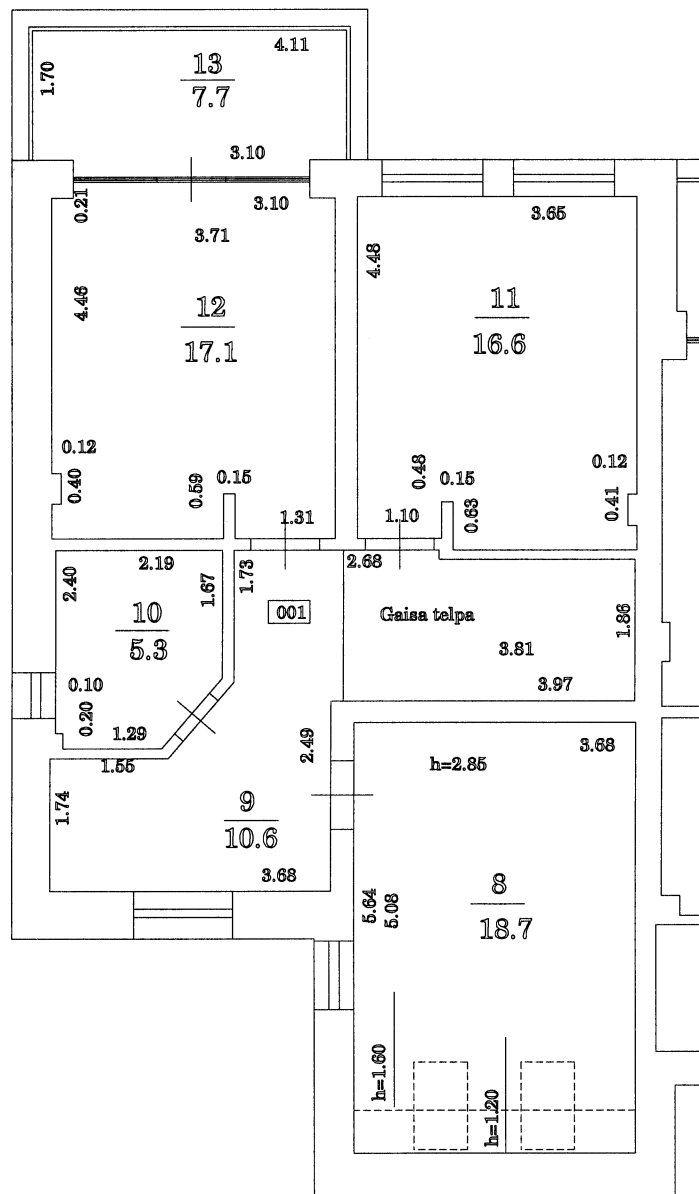

TELPU GRUPAS PLĀNS

Telpu grupas kadastra apzīmējums	Telpu augstums	Mērogs
8060 001 0531 001 001	2.85	1 : 100
Uzmērīt ja	<i>[Signature]</i>	Sofija Straume
		09.03.2008

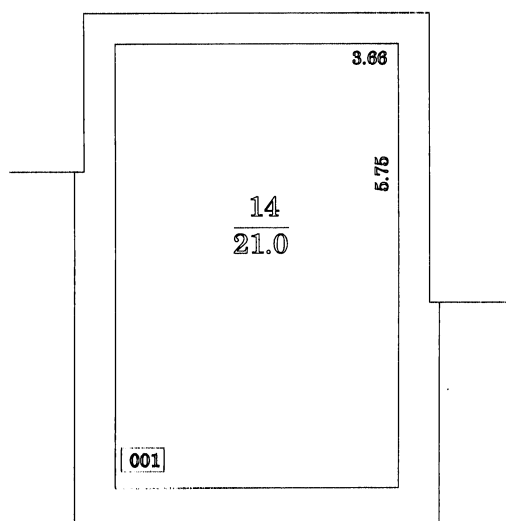

TELPU GRUPAS PLĀNS

Telpu grupas kadastra apzīmējums	Telpu augstums	Mērogs
8060 001 0531 001 001	2.10	1 : 100
Uzmērītāja	<i>[Signature]</i>	Sofija Straume
		09.03.2008